
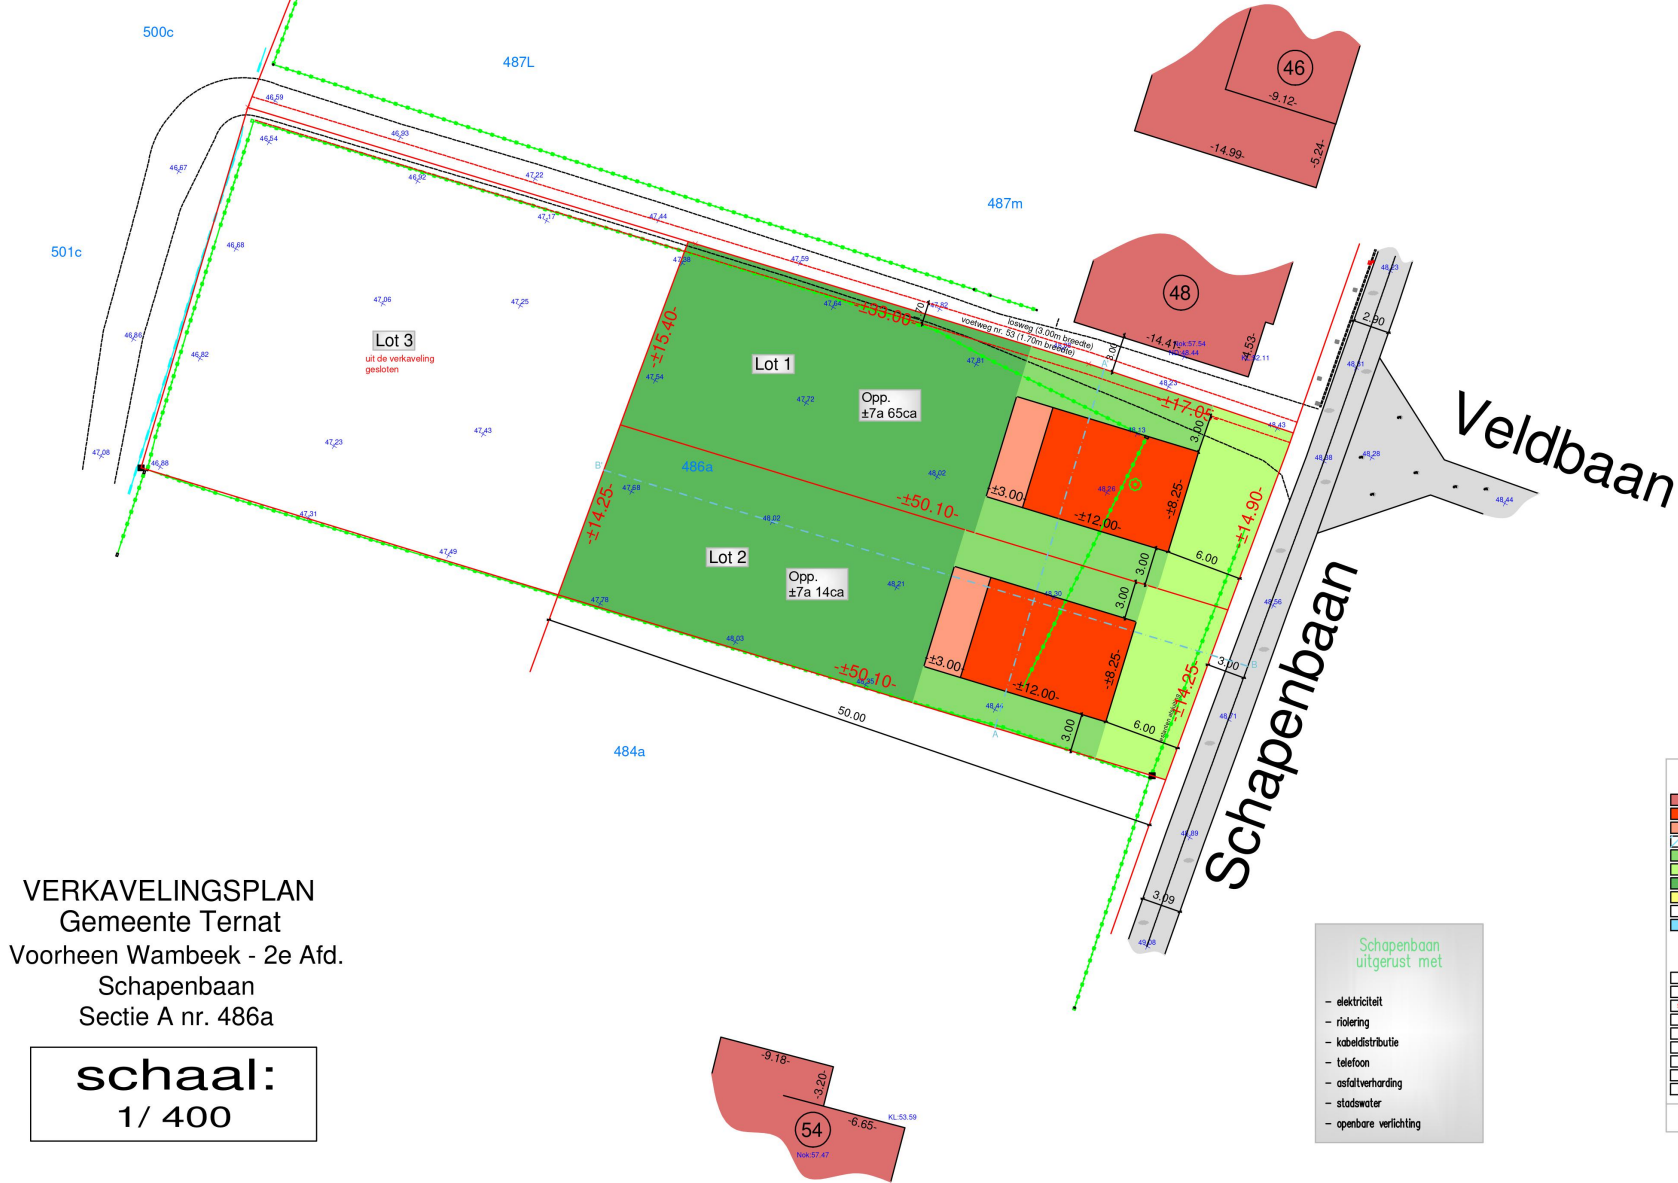


De oppervakten en verdeling der percelen werden grafisch bepaald. De definitieve opmeting zal uitgevoerd worden door boven vermelde landmeter na goedkeuring van het ontwerp. Dit document mag niet gebruikt worden voor eigendomsoverdracht.

Geen bijkomende maatregelen nodig voor opvang en afvoer van oppervlaktewater. Het terreinprofiel wordt quasi niet gewijzigd. Het afvalwater van de woningen wordt opgevangen in de voorliggende riolering. Geen bomen te roeien

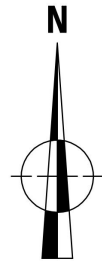

VERKAVELINGSPLAN
Gemeente Ternat
Voorheen Wambeek - 2e Afd.
Schapenbaan
Sectie A nr. 486a

schaal:
1/ 400

Schapenbaan uitgerust met

- elektriciteit
- riolering
- kabeldistributie
- telefoon
- asfaltverharding
- stadswater
- openbare verlichting

Legende

	bestaande gebouwen		asfalt / beton
	inplantingszone hoofdgebouwen		klinkers / dallen
	inplantingszone aanbouwen		grint / dolomiet
	te slopen gebouwen		kasseien
	zijdelingse bouwrijpe strook		Afsluitingen
	voortuinstrook		haag
	achtertuinstrook		draad / prikkeldraad met plaat
	over te dragen openbaar domein		betonplaten
	hoogtemeting		
	waterloop		
	foto's - opnamepunt		

Nutsleidingen

	riooldeksel		verlichtingspaal
	brandkraan		elektriciteitspaal
	slikker		TV-kast
	verlichtingspaal		stadswater
	elektriciteitspaal		aardgas
	TV-kast		elektriciteitskast

INTOP Experts - Beëdigde landmeters-experten